


11, rue Haccouani - NICE  
Zon SSI 2011

Situation au 27/11/2018

EXTRACTEUR N°3

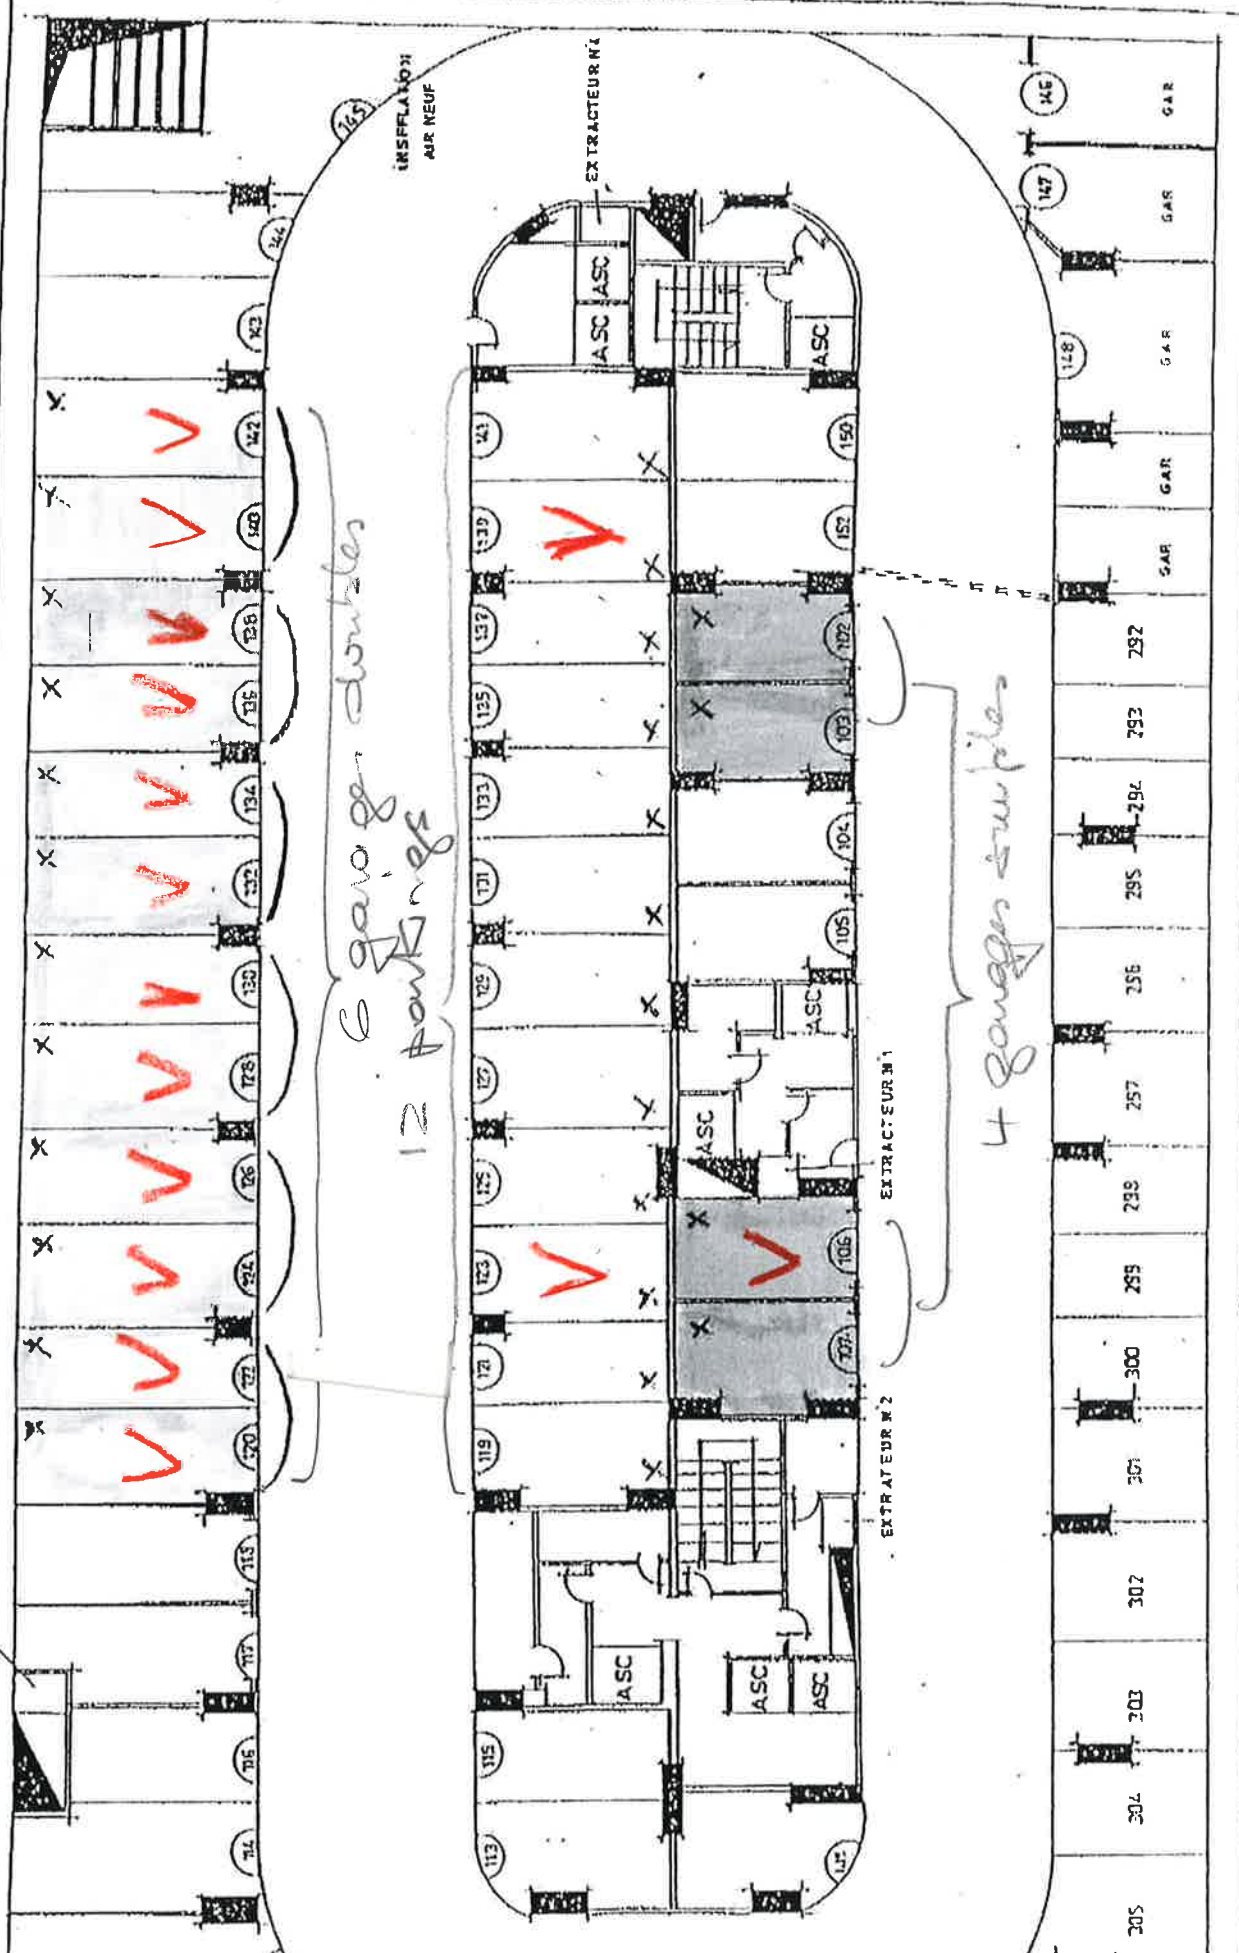

6 gaines doubles  
12 pontages

4 gaines simples

INSFPLA 1011  
AIR NEUF

EXTRACTEUR N°1

EXTRACTEUR N°1

EXTRACTEUR N°2

ASC

ASC

ASC

ASC

GAR

GAR

GAR

GAR

GAR

GAR

GAR

GAR

GAR

GAR

GAR

GAR

GAR

GAR

GAR

GAR

GAR